



■

# Maison des Aînés - Chisasibi

## Chisasibi Elder's Home

■ Intégration des arts pour les espaces intérieurs /  
Integration of arts in the interiors




PLAN D'INTÉGRATION DES ARTS  
ESQUISSE DE LOCALISATION  
HUMA 2025.10.01

ENTRÉE BANQUETTE- IMPRESSION  
NUMÉRIQUE SUR VINYLE  
PHOTOGRAPHIE D'UN PAYSAGE OU D'UN  
ANIMAL DU GRAND NORD  
MU-02 AUX PLANS. VOIR A320 ET A790.  
VOIR PHOTO D'INSPIRATION 1 ET 2  
ACHAT DES DROITS D'AUTEUR

LOCAL POLYVALENT- IMPRESSION  
NUMÉRIQUE SUR VINYLE  
PHOTOGRAPHIE D'UN PAYSAGE  
MU-05 AUX PLANS. VOIR A320 ET A790.  
ACHAT DES DROITS D'AUTEUR

LOCAL POLYVALENT- IMPRESSION  
NUMÉRIQUE SUR VINYLE  
PHOTOGRAPHIE D'UN PAYSAGE OU D'UN  
ANIMAL DU GRAND NORD  
MU-04 AUX PLANS. VOIR A320 ET A790  
ACHAT DES DROITS D'AUTEUR

LOCAL POLYVALENT- IMPRESSION  
NUMÉRIQUE SUR VINYLE  
PHOTOGRAPHIE D'UN PAYSAGE  
MU-05 AUX PLANS. VOIR A320 ET A790.  
ACHAT DES DROITS D'AUTEUR

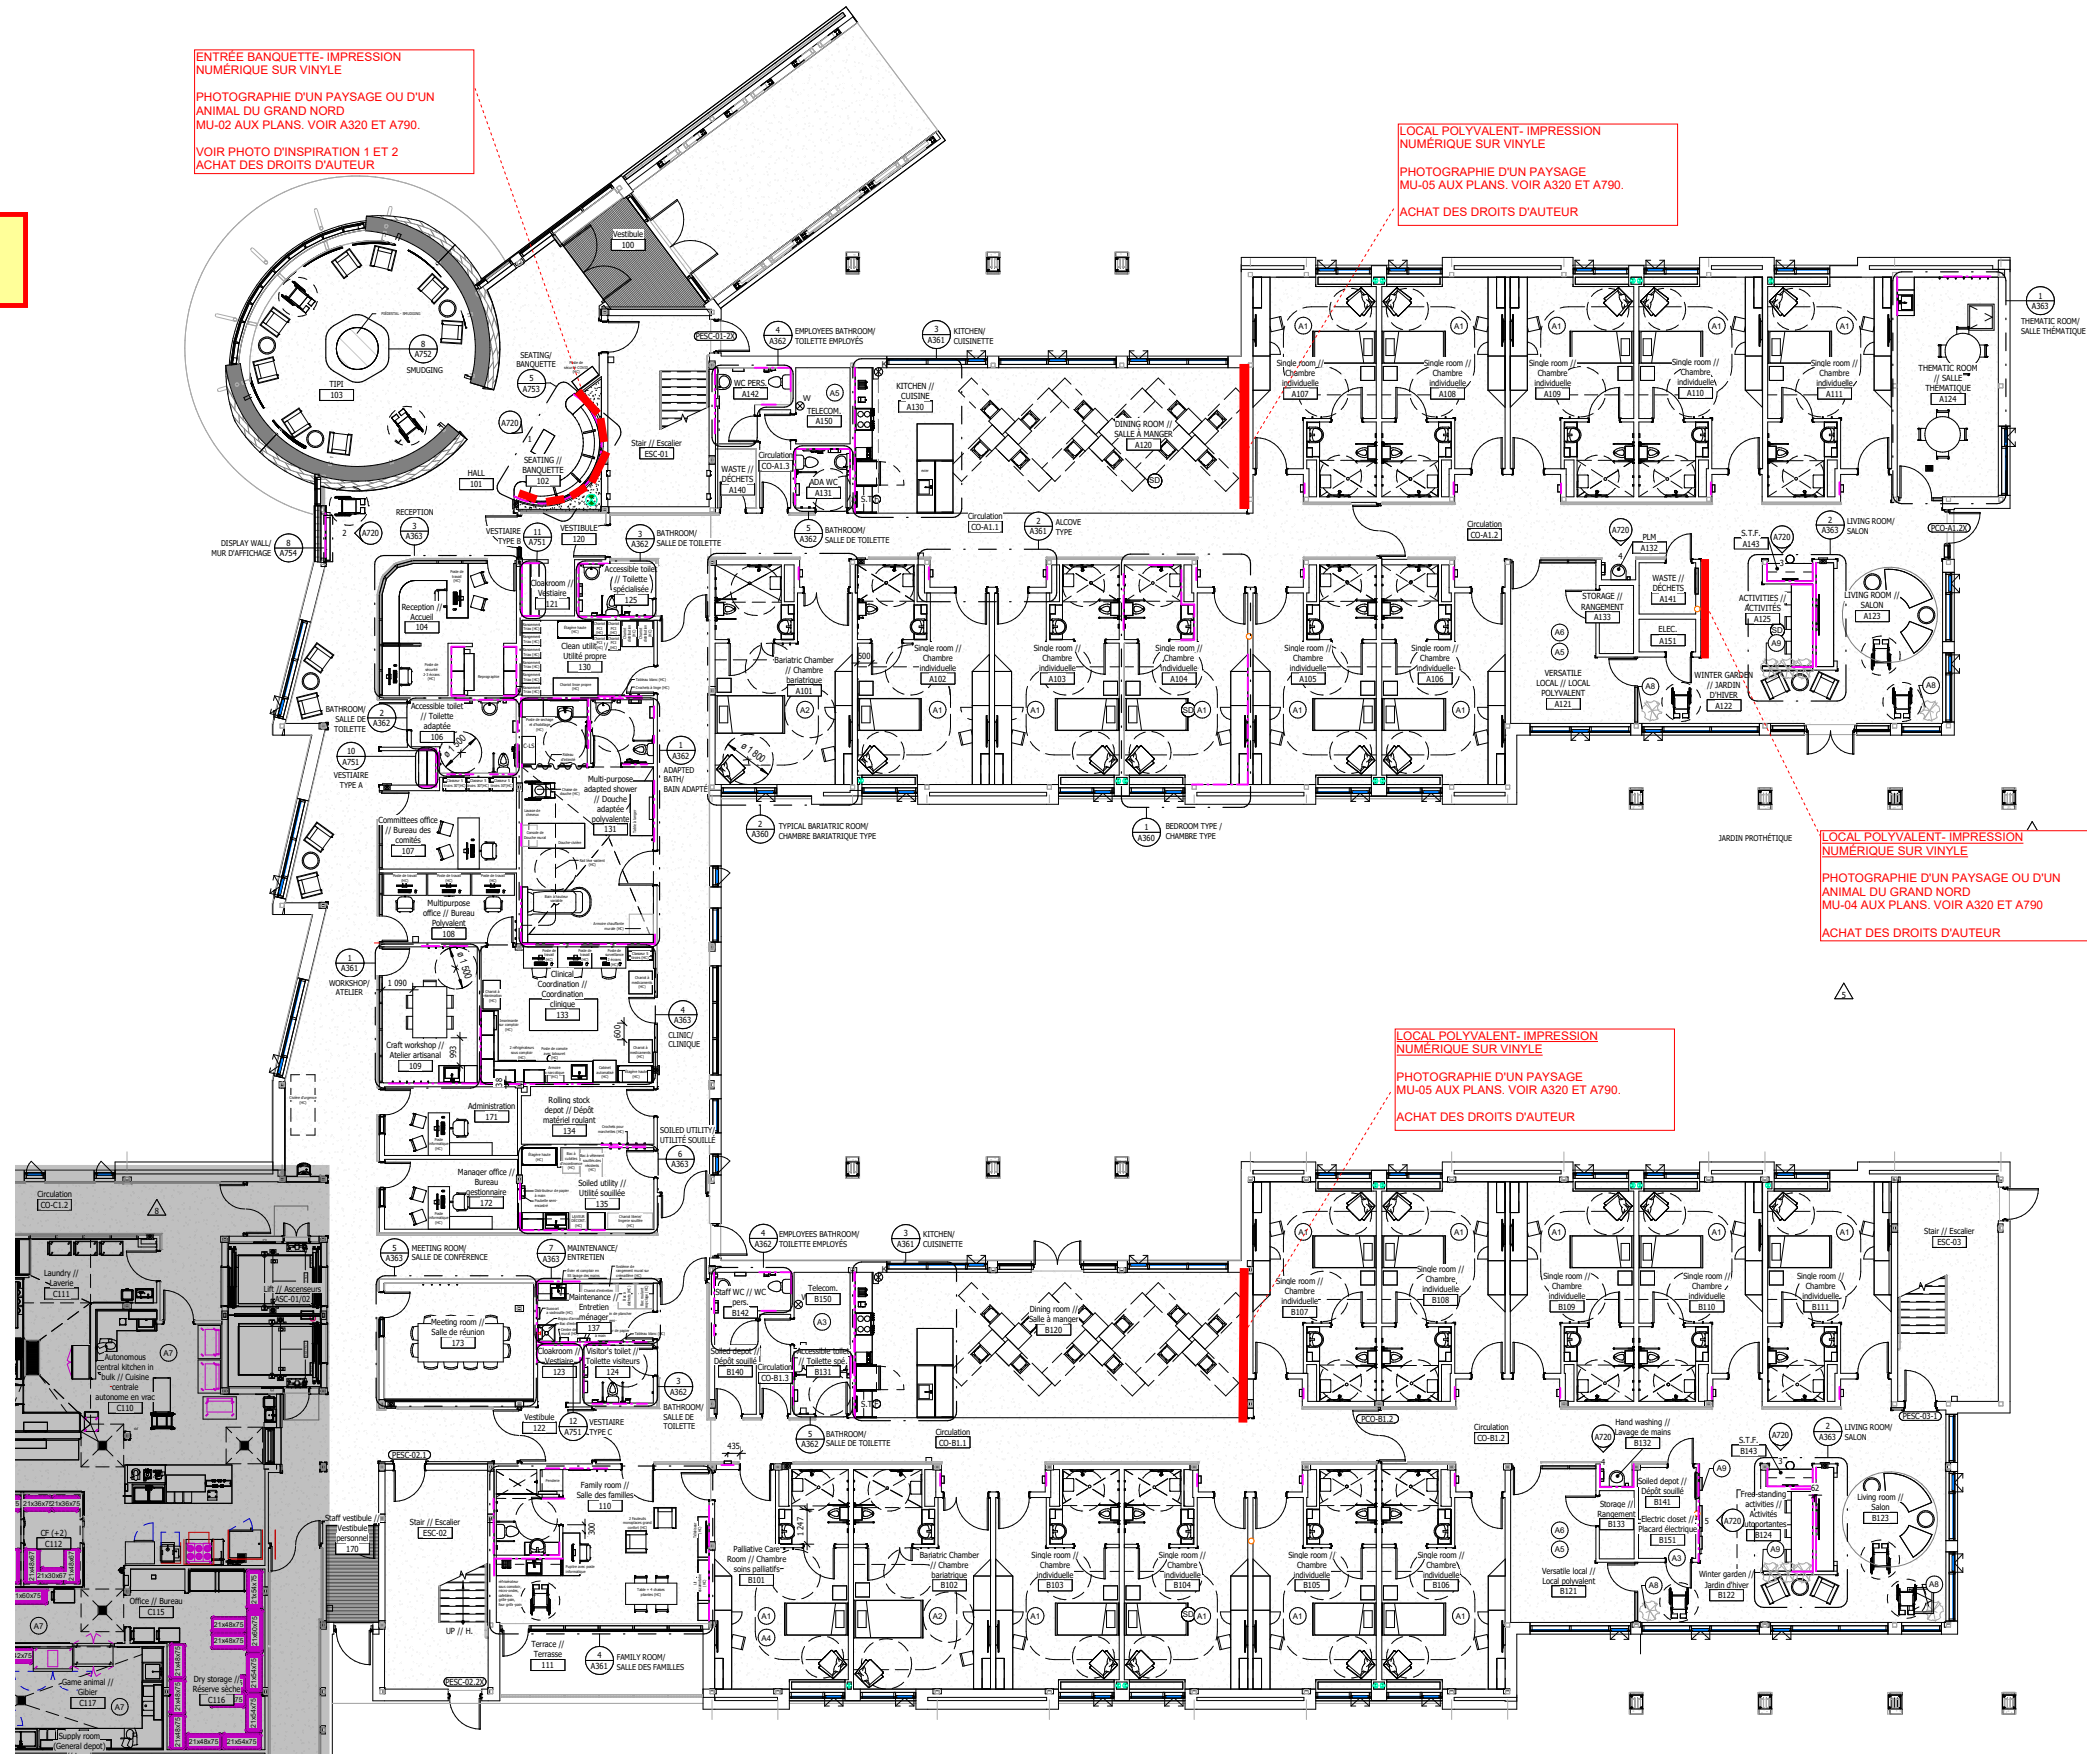

# Plan d'ensemble RDC


## Master plan ground floor

PLAN D'INTÉGRATION DES ARTS  
ESQUISSE DE LOCALISATION  
HUMA 2025.10.01

ENTRÉE - OEUVRE SCULPTURALE SUSPENDUE  
DU PLAFOND  
SUSPENSION DE PLUSIEURS BERNARCHES  
GRAND FORMAT FAIT EN BRANCHAGE PAR UN  
ARTISAN LOCAL  
QUANTITÉ ET DIMENSIONS A DÉTERMINER  
VOIR PHOTO D'INSPIRATION 2 ET 7

NOTES:  
IF TROUSING CHAIRS CAN BE PLACED IN THE SPACE AT 50%  
WHEELCHAIR, NOT MORE THAN 10 CHAIRS AND 2  
WHEELCHAIRS. 20 CHAIRS PLACED PERMIT 10  
PLACES AND 10 CHAIRS, 50% OF WHEELCHAIR SEATING,  
AT 10% OF CHAIRS AND 10 WHEELCHAIRS.



LOCAL POLYVALENT- IMPRESSION  
NUMÉRIQUE SUR VINYLE  
PHOTOGRAPHIE D'UN PAYSAGE  
ACHAT DES DROITS D'AUTEUR

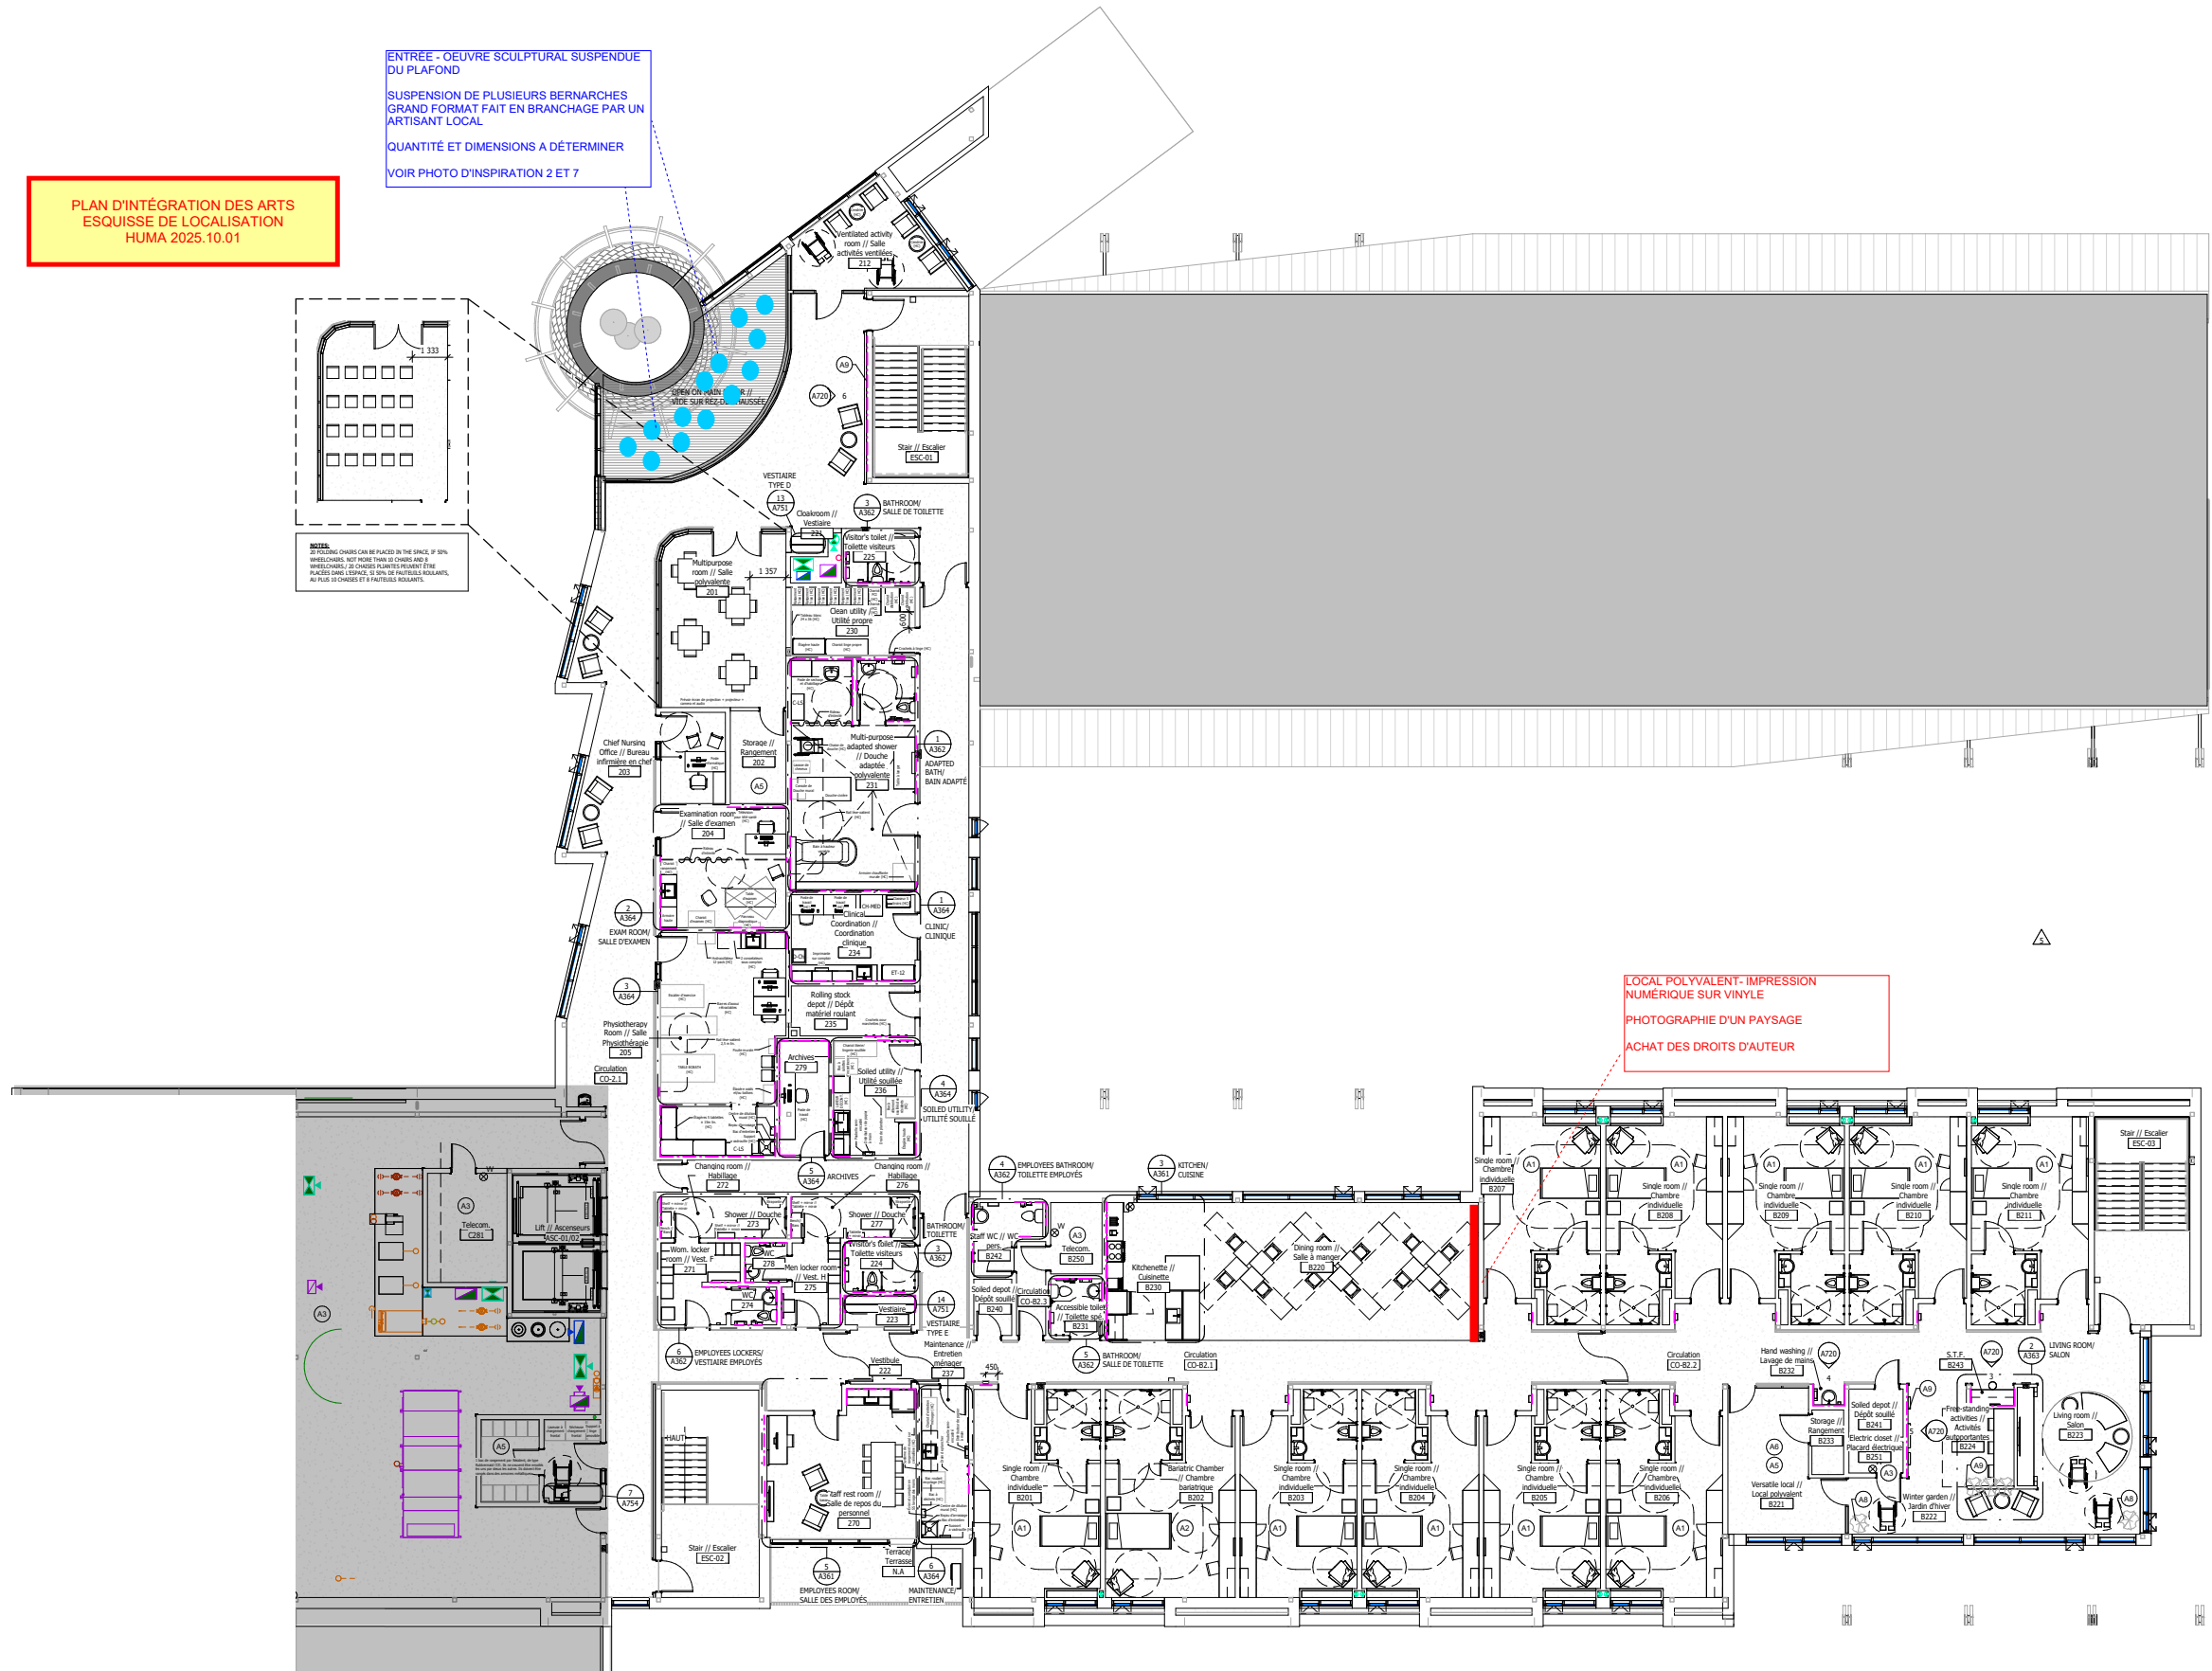

# Plan d'ensemble étage Master plan second floor

10-12 SCULPTURES SUSPENDUES.  
*Envolée d'oiseaux.*  
 10-12 SUSPENDED 3D SCULPTURES.  
*Flying birds.*

MUR COURBE AVEC MURALE, OU PHOTO  
*Curved wall art or photo*

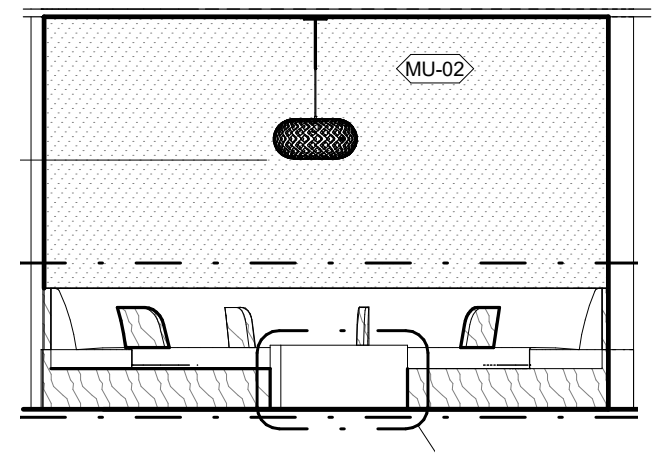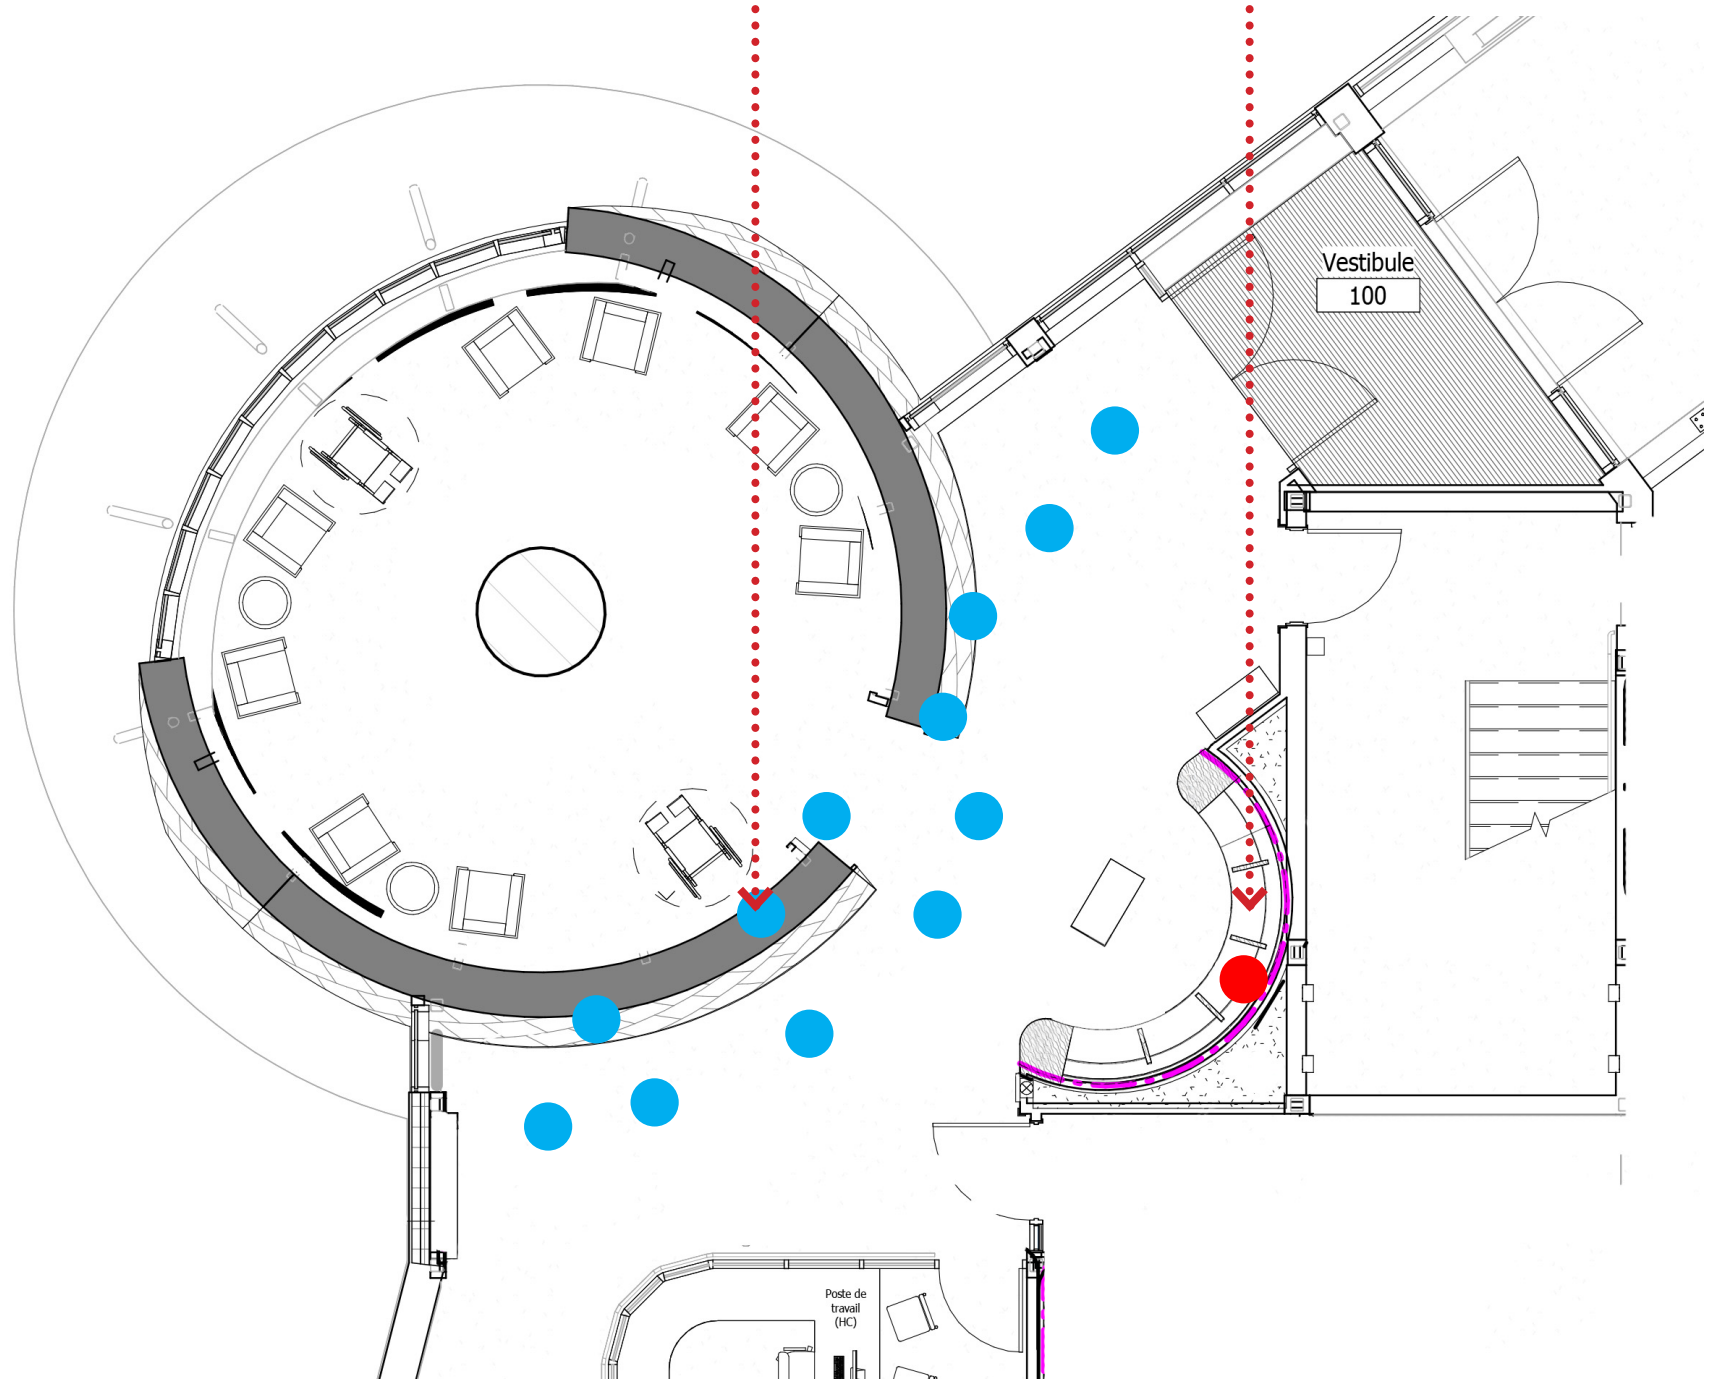

1 EL ENTRANCE SEATING // BANQUETTE ENTRÉE  
 1 : 50

DIMENSIONS DE L'OEUVRE À PLAT / *Wall dimensions (flat):*  
 ~ 6 511,9 mm LONG X ~ 1937 mm HT  
 (21'-5" LONG X 6'-4" HT)


Hall d'entrée  
 Lobby



MURALE SUR LE MUR COURBE /  
WALL MURAL ON CURVED WALL

ENVOLÉE D'OISEAUX /  
FLYING BIRDS

Hall d'entrée  
Lobby

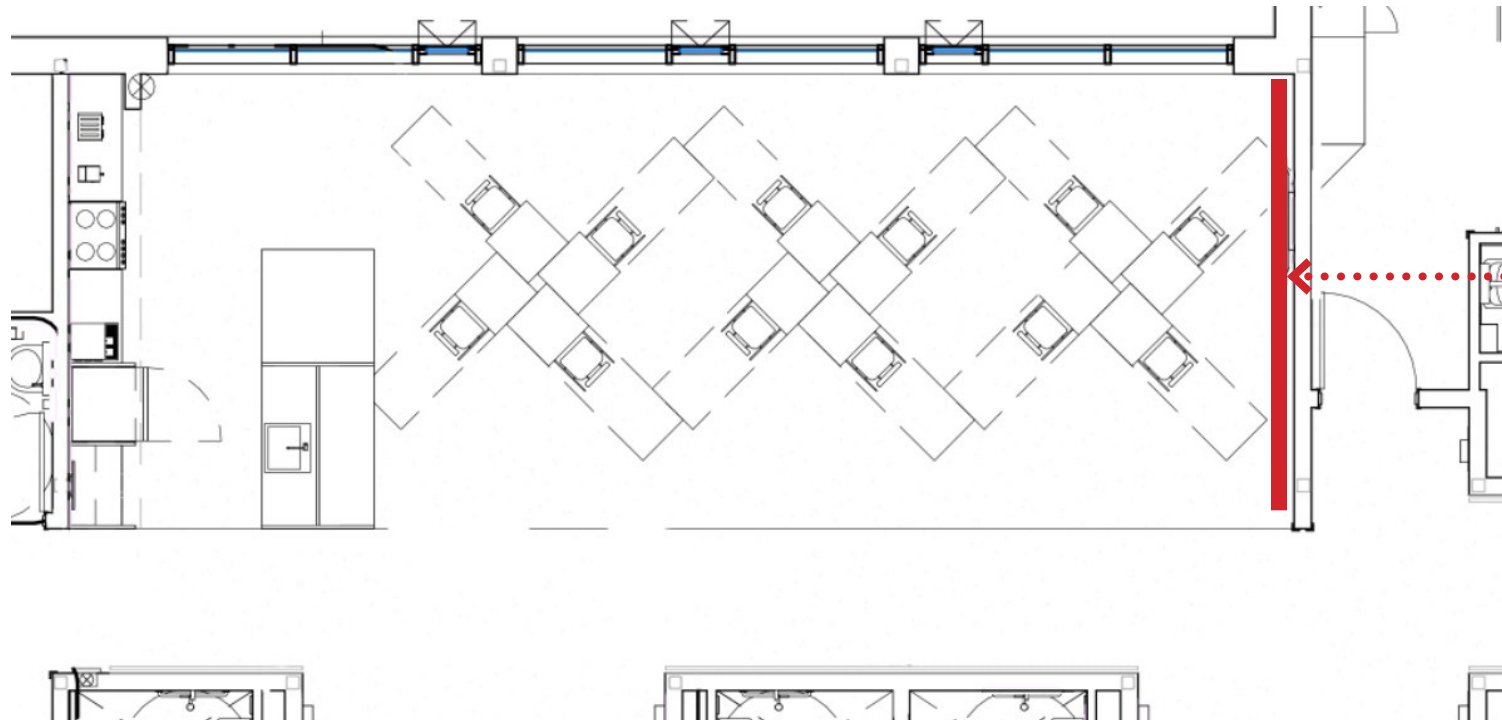

**MUR D'ACCENT AVEC MURALE, OU PHOTO**  
*Cette localisation se trouve dans les 3 salles à manger du projet. Il faut 3 oeuvres différentes.*

**FEATURE ACCENT WALL ART, OR PHOTO**  
*This space is repeated 3x in the project. We need 3 different art piece.*

**DIMENSIONS DU MUR / Wall dimensions :**  
 ~ 5 202 mm LONG X 2 600 mm HT  
 ~(17'-0" LONG X 8'-6" HT)




**Salle à manger type**  
 Typical dining area



CONSEIL CRI DE LA SANTÉ ET DES SERVICES SOCIAUX DE LA BAIE JAMES  
 CREE BOARD OF HEALTH AND SOCIAL SERVICES OF JAMES BAY



RÉGIS CÔTÉ  
 ET ASSOCIÉS

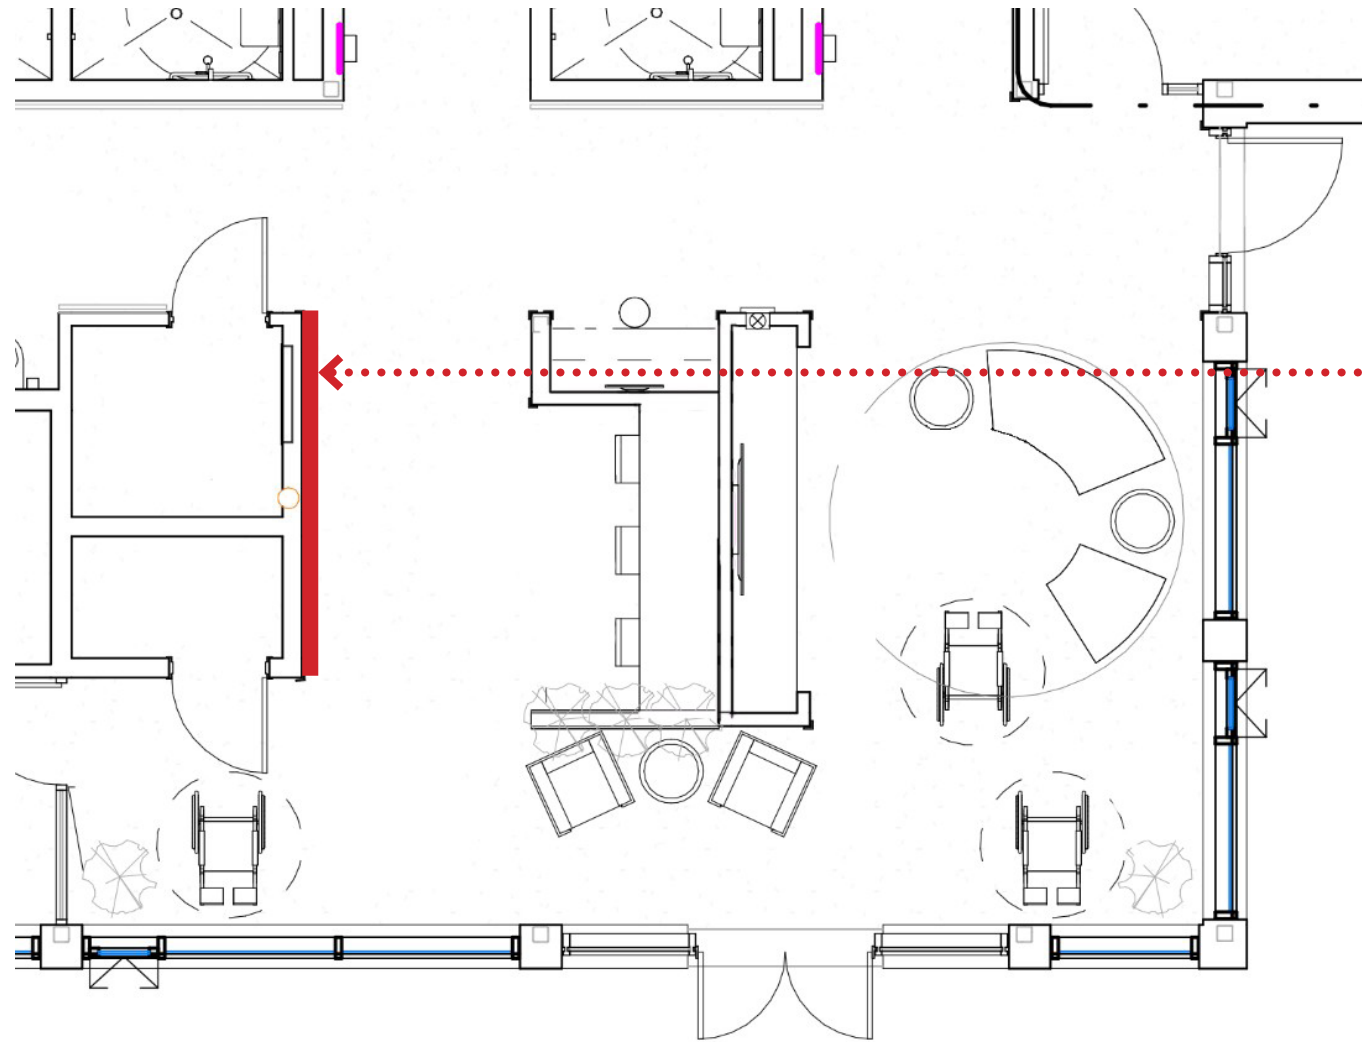

MUR D'ACCENT AVEC MURALE OU PHOTO  
 Cet emplacement est 1x dans le projet.

FEATURE ACCENT WALL ART OR PHOTO  
 This location is 1x in the project.

DIMENSIONS DU MUR / Wall dimensions :  
 ~ 3 495 mm LONG X 2 600 mm HT  
 ~(11'-6" LONG X 8'-6" HT)



**Jardin d'hiver prothétique**  
 Prosthetic winter garden

**Merci!**  
**Thank you!**  
**Meegwetch!**

